


# STADT WETZLAR

## BEBAUUNGSPLAN 247

### GRÜNER WEG

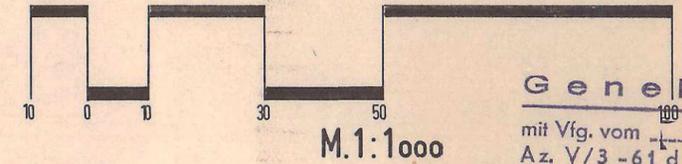

Genehmigt

mit Vig. vom 7. März 1977  
Az. V/3-61 d 04/01  
Darmstadt, den 7. März 1977  
Der Regierungspräsident  
im Auftrag

#### ZEICHENERKLÄRUNG

- GRENZE DES RÄUMLICHEN GELTUNGS-BEREICHES DES BEBAUUNGSPLANES
  - BAUGRENZE
  - ABGRENZUNG UNTERSCHIEDLICHER NUTZUNG
  - ÖFFENTLICHE VERKEHRSFLÄCHE
  - WA** ALLGEMEINES WOHNGEBIET
  - WR** REINES WOHNGEBIET
  - GEPLANTE STÜTZMAUER
  - BÖSCHUNGSFLÄCHEN
- |   |   |                       |
|---|---|-----------------------|
| 1 | 2 | 1 BAUGEBIET           |
| 3 | 4 | 2 ZAHL DER VOLLGESCH. |
|   |   | 3 GRUNDFLÄCHENZAHL.   |
|   |   | 4 GESCHOSSFLÄCHENZ.   |
|   | 5 | 5 BAUWEISE            |

AUFGESTELLT:  
DURCH DEN MAGISTRAT DER STADT WETZLAR AM 8.6.1977

ALS ENTWURF BESCHLOSSEN  
DURCH DIE STADTVERORDNETENVERSAMMLUNG AM 16.6.1976


OFFENGELEGT  
NACH ABSTIMMUNG MIT DEN TRÄGERN ÖFFENTLICHER BELANGE IN DER ZEIT VOM 5.7. BIS 5.8.76

ALS SATZUNG BESCHLOSSEN  
DURCH DIE STADTVERORDNETENVERSAMMLUNG AM 17.12.1976

GENEHMIGT GEMÄSS § 11 B BAUGES. VOM 27.7.77

RECHTSKRAFT AM 27.7.77

ÖFFENTLICHE AUSLEGUNG DES PLANES IN DER ZEIT VOM 27.6.77 BIS 26.7.77

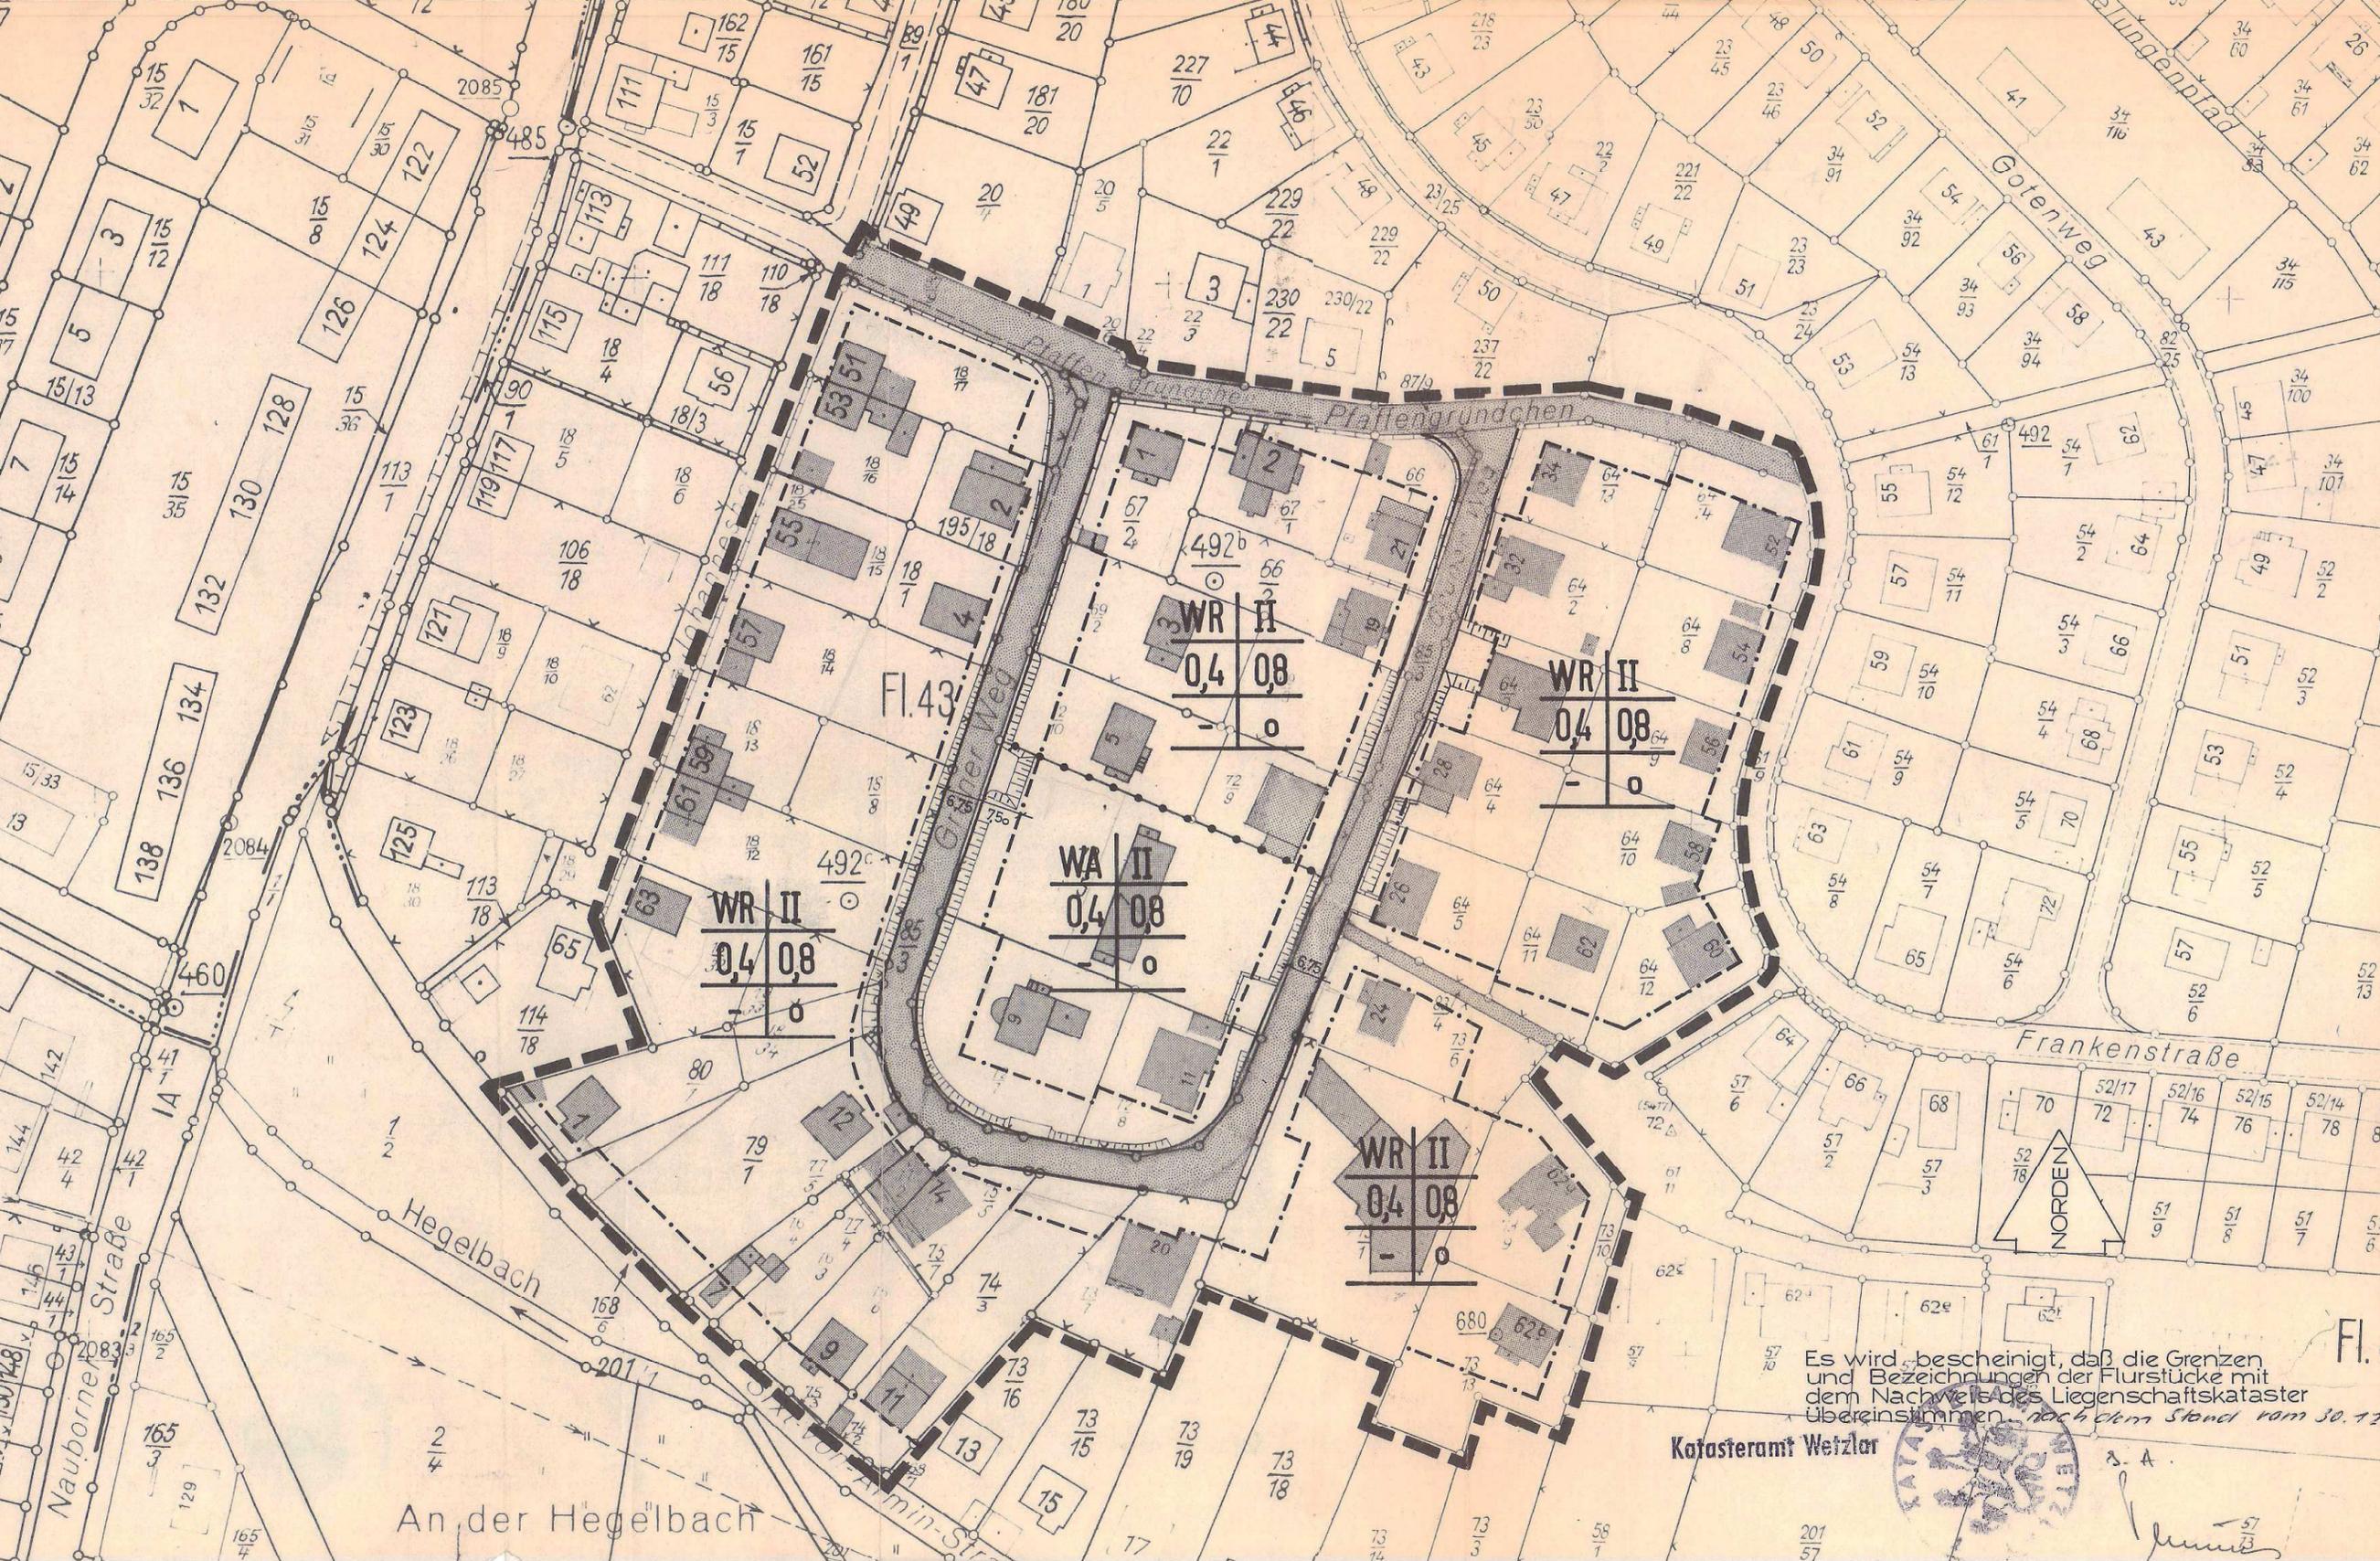

Es wird bescheinigt, daß die Grenzen und Bezeichnungen der Flurstücke mit dem Nachweis des Liegenschaftskataster übereinstimmen - nach dem Stand vom 30.12.76

Katasteramt Wetzlar

