


GEMEINDE HERMANNSTEIN KREIS WETZLAR

BEBAUUNGSPLAN NR. 7 FÜR DAS GEBIET SPORTGELÄNDE "HINTERM HAIN" (GEMARK. BLASB.)

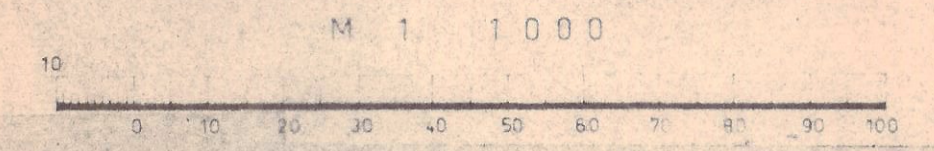

ERLÄUTERUNG

- GRENZE DES RÄUMLICHEN GELTUNGSBEREICHES DES BEBAUUNGSPLANES
- ABGRENZUNG UNTERSCHIEDLICHER NUTZUNG
- ÖFFENTLICHE WIRTSCHAFTSWEGEFÄHLE
- LANDWIRTSCHAFTL. GENÜTZTE FLÄCHE
- ÖFFENTLICHE PARKFLÄCHE

FESTSETZUNGEN

DIE GESAMTE FLÄCHE DES GELTUNGSBEREICHES, MIT AUSNAHME DER WIRTSCHAFTS-
WEGE UND DER LANDWIRTSCHAFTLICHEN FLÄCHE, WIRD ALS ÖFFENTLICHE GRÜNFLÄCHE
-SPORTPLATZGELÄNDE- FESTGESETZT.

HINWEISE

DIE ENTSTEHENDEN BÖSCHUNGEN SOLLEN MIND. IM VERHÄLTNIS 1:2 VERZOGEN UND
IN GEEIGNETER WEISE BEPFLANZT WERDEN.
DER PARKPLATZ IST AUS LANDSCHAFTSGESTALTENDEN GRÜNDEN MIT PFLANZSTREIFEN
ZU VERSEHEN UND MIT BÄUMEN ZU BEPFLANZEN.
ES SIND BODENSTÄNDIGE BEPFLANZUNGEN ZU WÄHLEN. FÜR DIE BEPFLANZUNG
DES PARKPLATZES KOMMEN NUR LAUBGEHÖLZE IN BETRACHT.

KATASTERVERMERK

Es wird bescheinigt, daß die Grenzen und Bezeichnungen der Flurstücke
mit dem Nachweis des Liegenschaftskatasters
nach dem Stande vom 13. AUG. 1976
übereinstimmen.



Wetzlar, den 13. AUG. 1976
Katasteramt:
Im Auftrag: *[Signature]*

BEARBEITET
HERMANNSTEIN IM MAI 1975

ALS SATZUNG BESCHLOSSEN
DURCH DIE GEMEINDEVERTRETUNG IN DER
SITZUNG AM 9. April 1976

AUFSTELLUNG EINGELEITET
DURCH BESCHLUSS DER GEMEINDEVERTRETUNG
AM 3. April 1975



[Signature]
BÜRGERMEISTER
I. BEIGEORDNETER

ALS ENTWURF BESCHLOSSEN
DURCH DIE GEMEINDEVERTRETUNG IN DER
SITZUNG AM 3. April 1975

GENEHMIGT
Genehmigt


mit Vfg. vom 29. Nov. 1976
Az. V/3-61 d 04/01
Darmstadt, den 29. Nov. 1976
Der Regierungspräsident
Im Auftrag: *[Signature]*



OFFENGELEGT
NACH ABSTIMMUNG MIT DEN NACHBARGEMEINDEN
UND DEN TRÄGERN ÖFFENTL. BELANGE
VON 28. April 1975 BIS 24. April 1976




[Signature]
BÜRGERMEISTER
I. BEIGEORDNETER

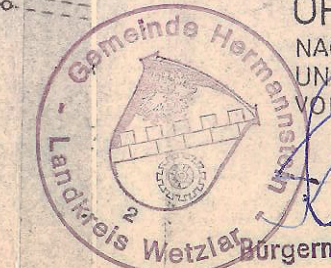

[Signature]
Bürgermeister
Erster Beigeordneter

RECHTSKRAFT
DURCH ORTSÜBLICHE BEKANNTMACHUNG UND
OFFENLEGUNG VOM 03.01 1977 BIS 04.02 1977
AM 05.02 1977

Nr. 7

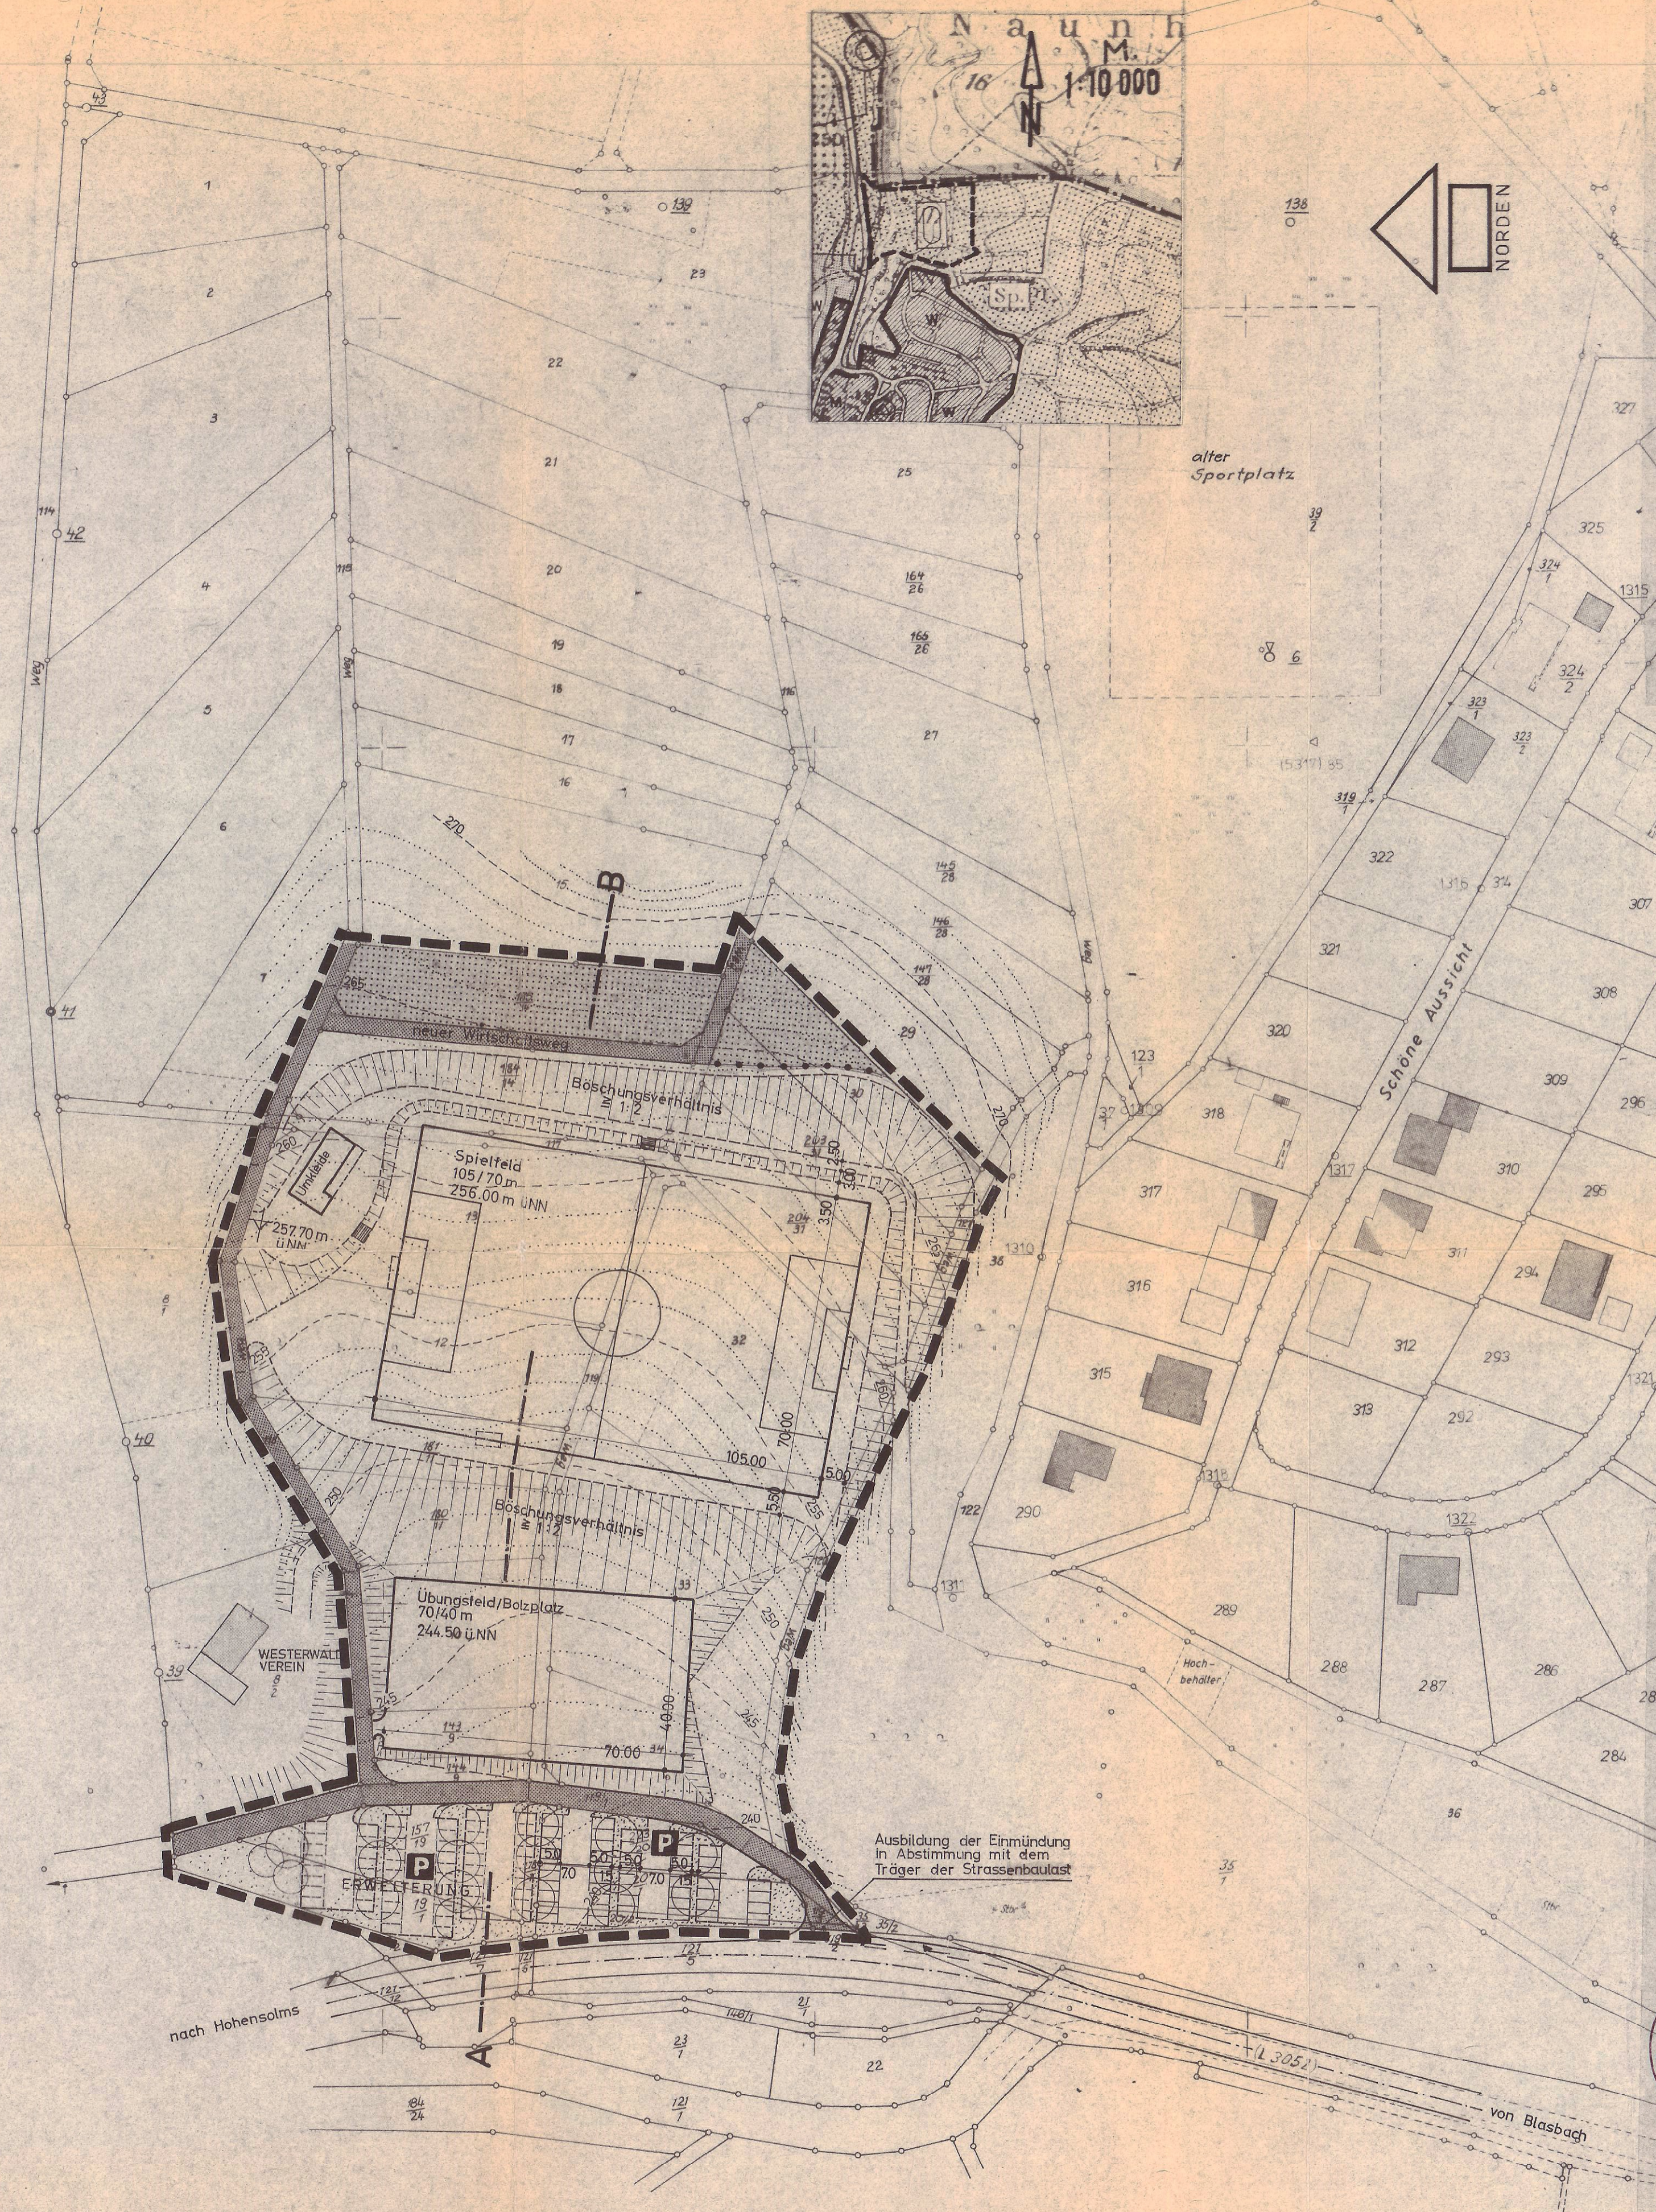

Gemarkung
Naunheim

34 66,2

38900

35800

38700

38600

34 66,2

38500