

BEBAUUNGSPLAN (VERBINDLICHER BAULEITPLAN) FÜR DEN SPORTPLATZ der Gemeinde **GARBENHEIM**

KREIS WETZLAR REG. BEZ. WIESBADEN

BEARBEITET: WETZLAR, DEN 16. August 1963
KREISBAUAMT



AUFGESTELLT: DURCH DIE GEMEINDEVERTRETUNG AM 21. 8. 1963
GARBENHEIM, DEN 23. August 1963
DER GEMEINDEVORSTAND
BÜRGERMEISTER BEIGEORDNETER



IM ENTWURF AUSGELEGT IN DER ZEIT
VOM 27. August 1963 BIS 27. Sept. 1963
GARBENHEIM, DEN 30. September 1963
DER GEMEINDEVORSTAND
BÜRGERMEISTER BEIGEORDNETER

WEGEN VERSCHIEDENER BEDENKEN UND ANREGUNGEN ABGEÄNDERT
UND NEU AUFGESTELLT DURCH DIE GEMEINDEVERTRETUNG
AM 1963
GARBENHEIM, DEN DER GEMEINDEVORSTAND

BÜRGERMEISTER BEIGEORDNETER

ERNEUT AUSGELEGT IN DER ZEIT
VOM 1963 BIS 1963
GARBENHEIM, DEN DER GEMEINDEVORSTAND

BÜRGERMEISTER BEIGEORDNETER



ALS SATZUNG BESCHLOSSEN
DURCH DIE GEMEINDEVERTRETUNG AM 7. 10. 1963
GARBENHEIM, DEN 8. Okt. 1963
DER GEMEINDEVORSTAND
BÜRGERMEISTER BEIGEORDNETER




Mit Verf. v. 18. Nov. 1963
§ 3 a gem. § 8 - 11 BBauG
unter Auflagen genehmigt
Wiesbaden, den 18. Nov. 1963
Der Regierungspräsident
Im Auftrag

ORTSÜBLICH BEKANNT GEMACHT AM 20. 12. 1963
12. 12. 1963 DER GEMEINDEVORSTAND



BÜRGERMEISTER

Maßstab 1:1000

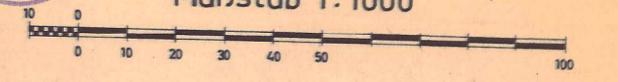

LEGENDE:

- GRENZE DES RÄUMLICHEN GELTUNGSBEREICHES
- ① SPIELFELD 70/105m HANDBALL
- ② 100m-SPRINT-UND 110m HÜRDENBAHN (4 BAHNEN a 1,25m)
- ③ HOCHSPRUNG
- ④ VOLLEYBALL
- ⑤ KUGELSTOSSEN
- ⑥ WEITSPRUNG
- ⑦ SPORTLERHEIM, UMLKLEIDE-UND SANITÄRE RÄUME
- ⑧ KASSE
- P PARKFLÄCHE 47 Pkw
- WEGE DIE IM EINZIEHUNGSVERFAHREN
AUFGEHOBEN WERDEN
- - - ANLAGE BEI EVENT. AUSBAU EINER 400m-UMLAUFBAHN
MIT KREISBÜGEN
- x x x x x EINFRIEDIGUNG

