

BEBAUUNGSPLAN NR. 1

(VERBINDLICHER BAULEITPLAN)

Für das Gebiet „Am Bohnenstück“

DER GEMEINDE

GARBENHEIM

KREIS WETZLAR REG. BEZ. WIESBADEN

BEARBEITET WETZLAR DEN 25. April 1966
 KREISBAUAMT
 DIPL.-ING.

AUFGESTELLT DURCH DIE GEMEINDEVERTRETUNG AM 26. 1966
 IM ENTWURF ALZULEGT IN DER ZEIT 2. 1966 BIS 7. 1966
 GARBENHEIM, DEN 2. 1966
 DER GEMEINDEVORSTAND DER GEMEINDE NAMENS DESSELBEN
 BÜRGERMEISTER 1. BEIGEORNETER

WEGEN VERSCHIEDENER BEDEHNEN UND ANFORDERUNGEN ABGEÄNDERT UND NEU
 AUFGESTELLT DURCH DIE GEMEINDEVERTRETUNG AM 29. 1967
 IM ENTWURF ALZULEGT IN DER ZEIT 28. 1967 BIS 29. 10. 1967
 GARBENHEIM, DEN 28. 1967
 DER GEMEINDEVORSTAND DER GEMEINDE NAMENS DESSELBEN
 BÜRGERMEISTER 1. BEIGEORNETER

ALS SATZUNG BESCHLOSSEN DURCH DIE GEMEINDEVERTRETUNG AM 27. 11. 1967
 GARBENHEIM, DEN 27. 11. 1967
 DER GEMEINDEVORSTAND DER GEMEINDE NAMENS DESSELBEN
 BÜRGERMEISTER 1. BEIGEORNETER

Mit Verg. v. 2. Feb. 1968
 III 3 a gem. § 8 - 11 BBauG
 unter Auflagen genehmigt
 Wiesbaden, den 2. Feb. 1968
 Der Regierungspräsident
 im Auftrage

OKTUBER 1968 GEMACHT AM 17. 1968
 AUSSESEL VOM 29. 1968 BIS 29. 3. 1968
 302-Frischbalz
 LÖSUNGSPERSON

Es wird beschiedigt, daß die Grenzen und Bezeichnungen der Flurstücke
 mit dem Nachweis des Liegenschaftskatasters übereinstimmen.
 Wetzlar, den 15. Dezember 1967
 (D.S.) Katastramt:
 Im Auftrag: *Steh*

FESTSETZUNGEN

- GRENZE DES RÄUMLICHEN GELTUNGSBEREICHES
- ABGRENZUNG UNTERSCHIEDLICHER NUTZUNG
- ÜBERBAUBARE GRUNDSTÜCKSFÄCHEN
- BAUGRENZE
- NICHT ÜBERBAUBARE GRUNDSTÜCKSFÄCHEN
- FIRSTRICHTUNG DER HAUPTGEBÄUDE
- DACHNEIGUNG: 10 - 30°
- DACHFARBE: DUNKEL
- STRASSENVERKEHRSFLÄCHEN
- ÖFFENTLICHE PARKPLÄTZE
- DAUERKLENGÄRTEN

ART UND MASS DER BAULICHEN NUTZUNG



- MD = DORFGEBIET
- MI = MISCHGEBIET
- GE = GEBIET
- GRZ = GRUNDSTÜCKSFÄCHEN
- GFZ = GESCHÜTTENZAHN
- JJB = ZAHL DER VOLLECHOSSSE ALS HÖCHSTGRENZE
- 0 = OFFENE BAUWEISE

HINWEISE

GRUNDSTÜCKSGRENZEN ALS EMPFEHLUNGEN

NACHRICHTLICH ÜBERNOMMEN

HOCHSPANNUNGSFREILEITUNG
 20 KV

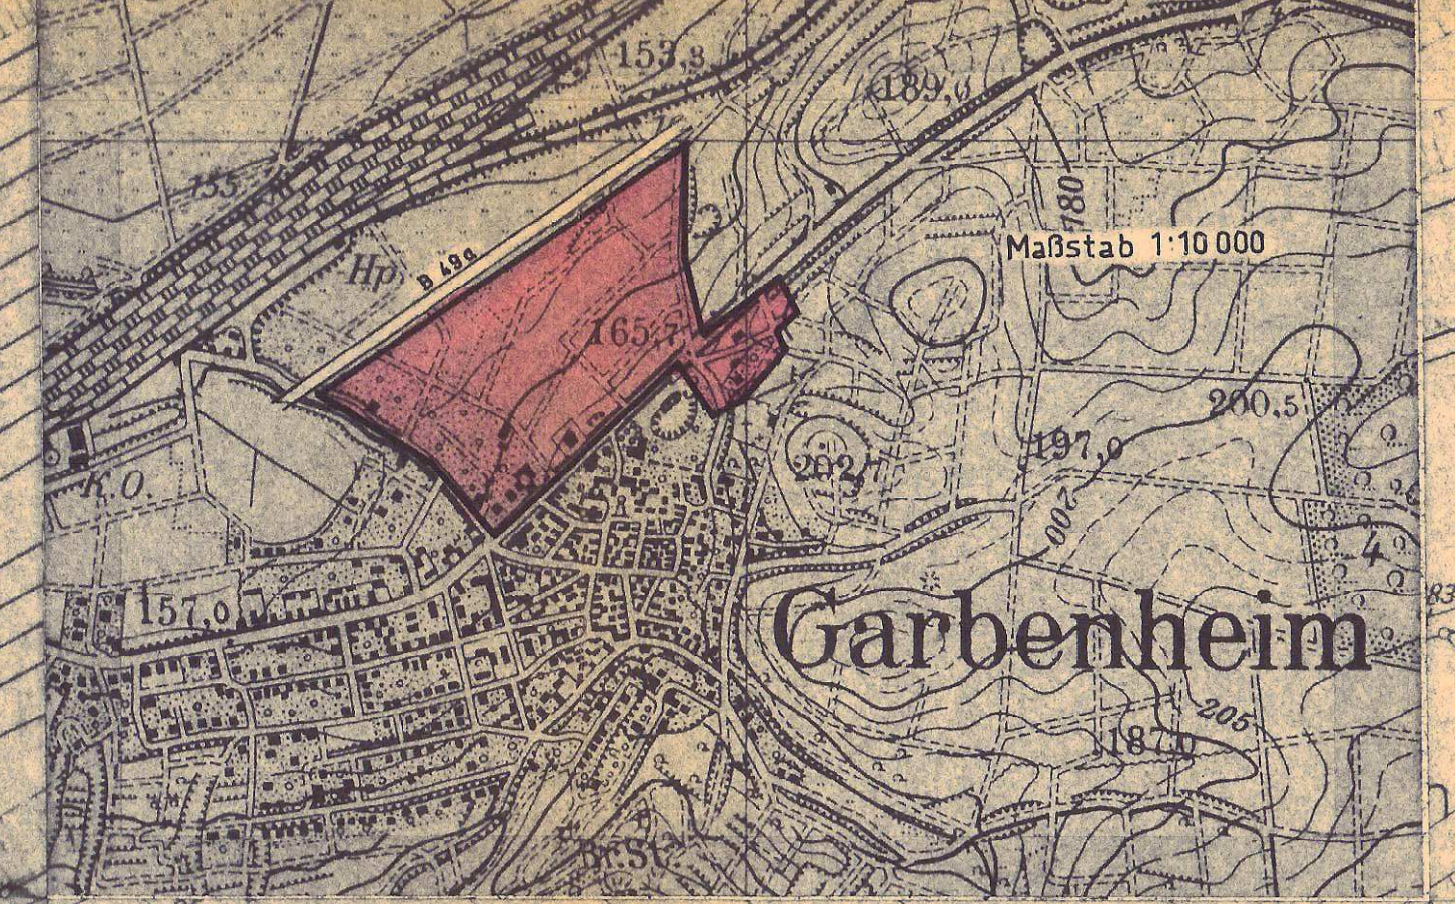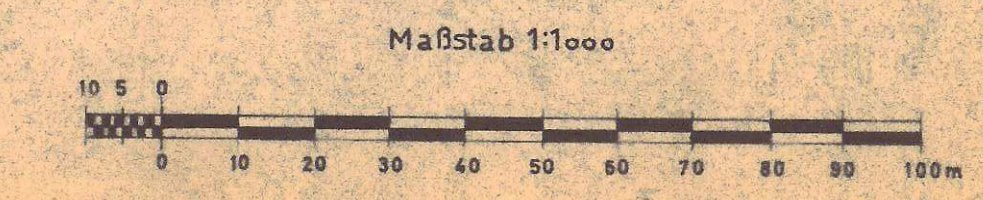

Nr. 7