

zur 1. Änderung nach § 13 B Bau G

BEBAUUNGSPLAN

Für das Gebiet : "AM HELLERSGRABEN"

DER GEMEINDE

NAUBORN

KREIS WETZLAR

REG.BEZ.DARMSTADT

GEMÄSS DEM BESCHLUSS DER GEMEINDEVERTRETUNG VOM 19.8.1968 SIND IN DEM BEGRENZTEN TEIL DIE BAUGRENZEN NEU FESTGELEGT, SOWIE FÜR DIE PARZELLEN 272 U.273 DIE FIRSTRICHTUNG AUFGEHOBEN WORDEN.

NAUBORN, DEN

24. 10. 1968

DER GEMEINDEVORSTAND

[Signature]
BÜRGERMEISTER

[Signature]
BEIGEORDNETER

ÄNDERUNG ALS SATZUNG BESCHLOSSEN AM 29.1.1969

DER GEMEINDEVORSTAND

[Signature]
BÜRGERMEISTER


[Signature]
BEIGEORDNETER

ÄNDERUNG ORTSÜBLICH BEKANNTMACHT AM 27.1.1969


ÄNDERUNG AUSGELEGT VOM 4.2.1969 BIS 4.3.1969

BÜRGERMEISTER

[Signature]

FESTSETZUNGEN:

- BEGRENZUNG DER ÄNDERUNG
-  ÜBERBAUBARE GRUNDSTÜCKSFÄCHEN
-  BAUGRENZE
-  NICHT ÜBERBAUBARE GRUNDSTÜCKSFÄCHEN
-  FIRSTRICHTUNG

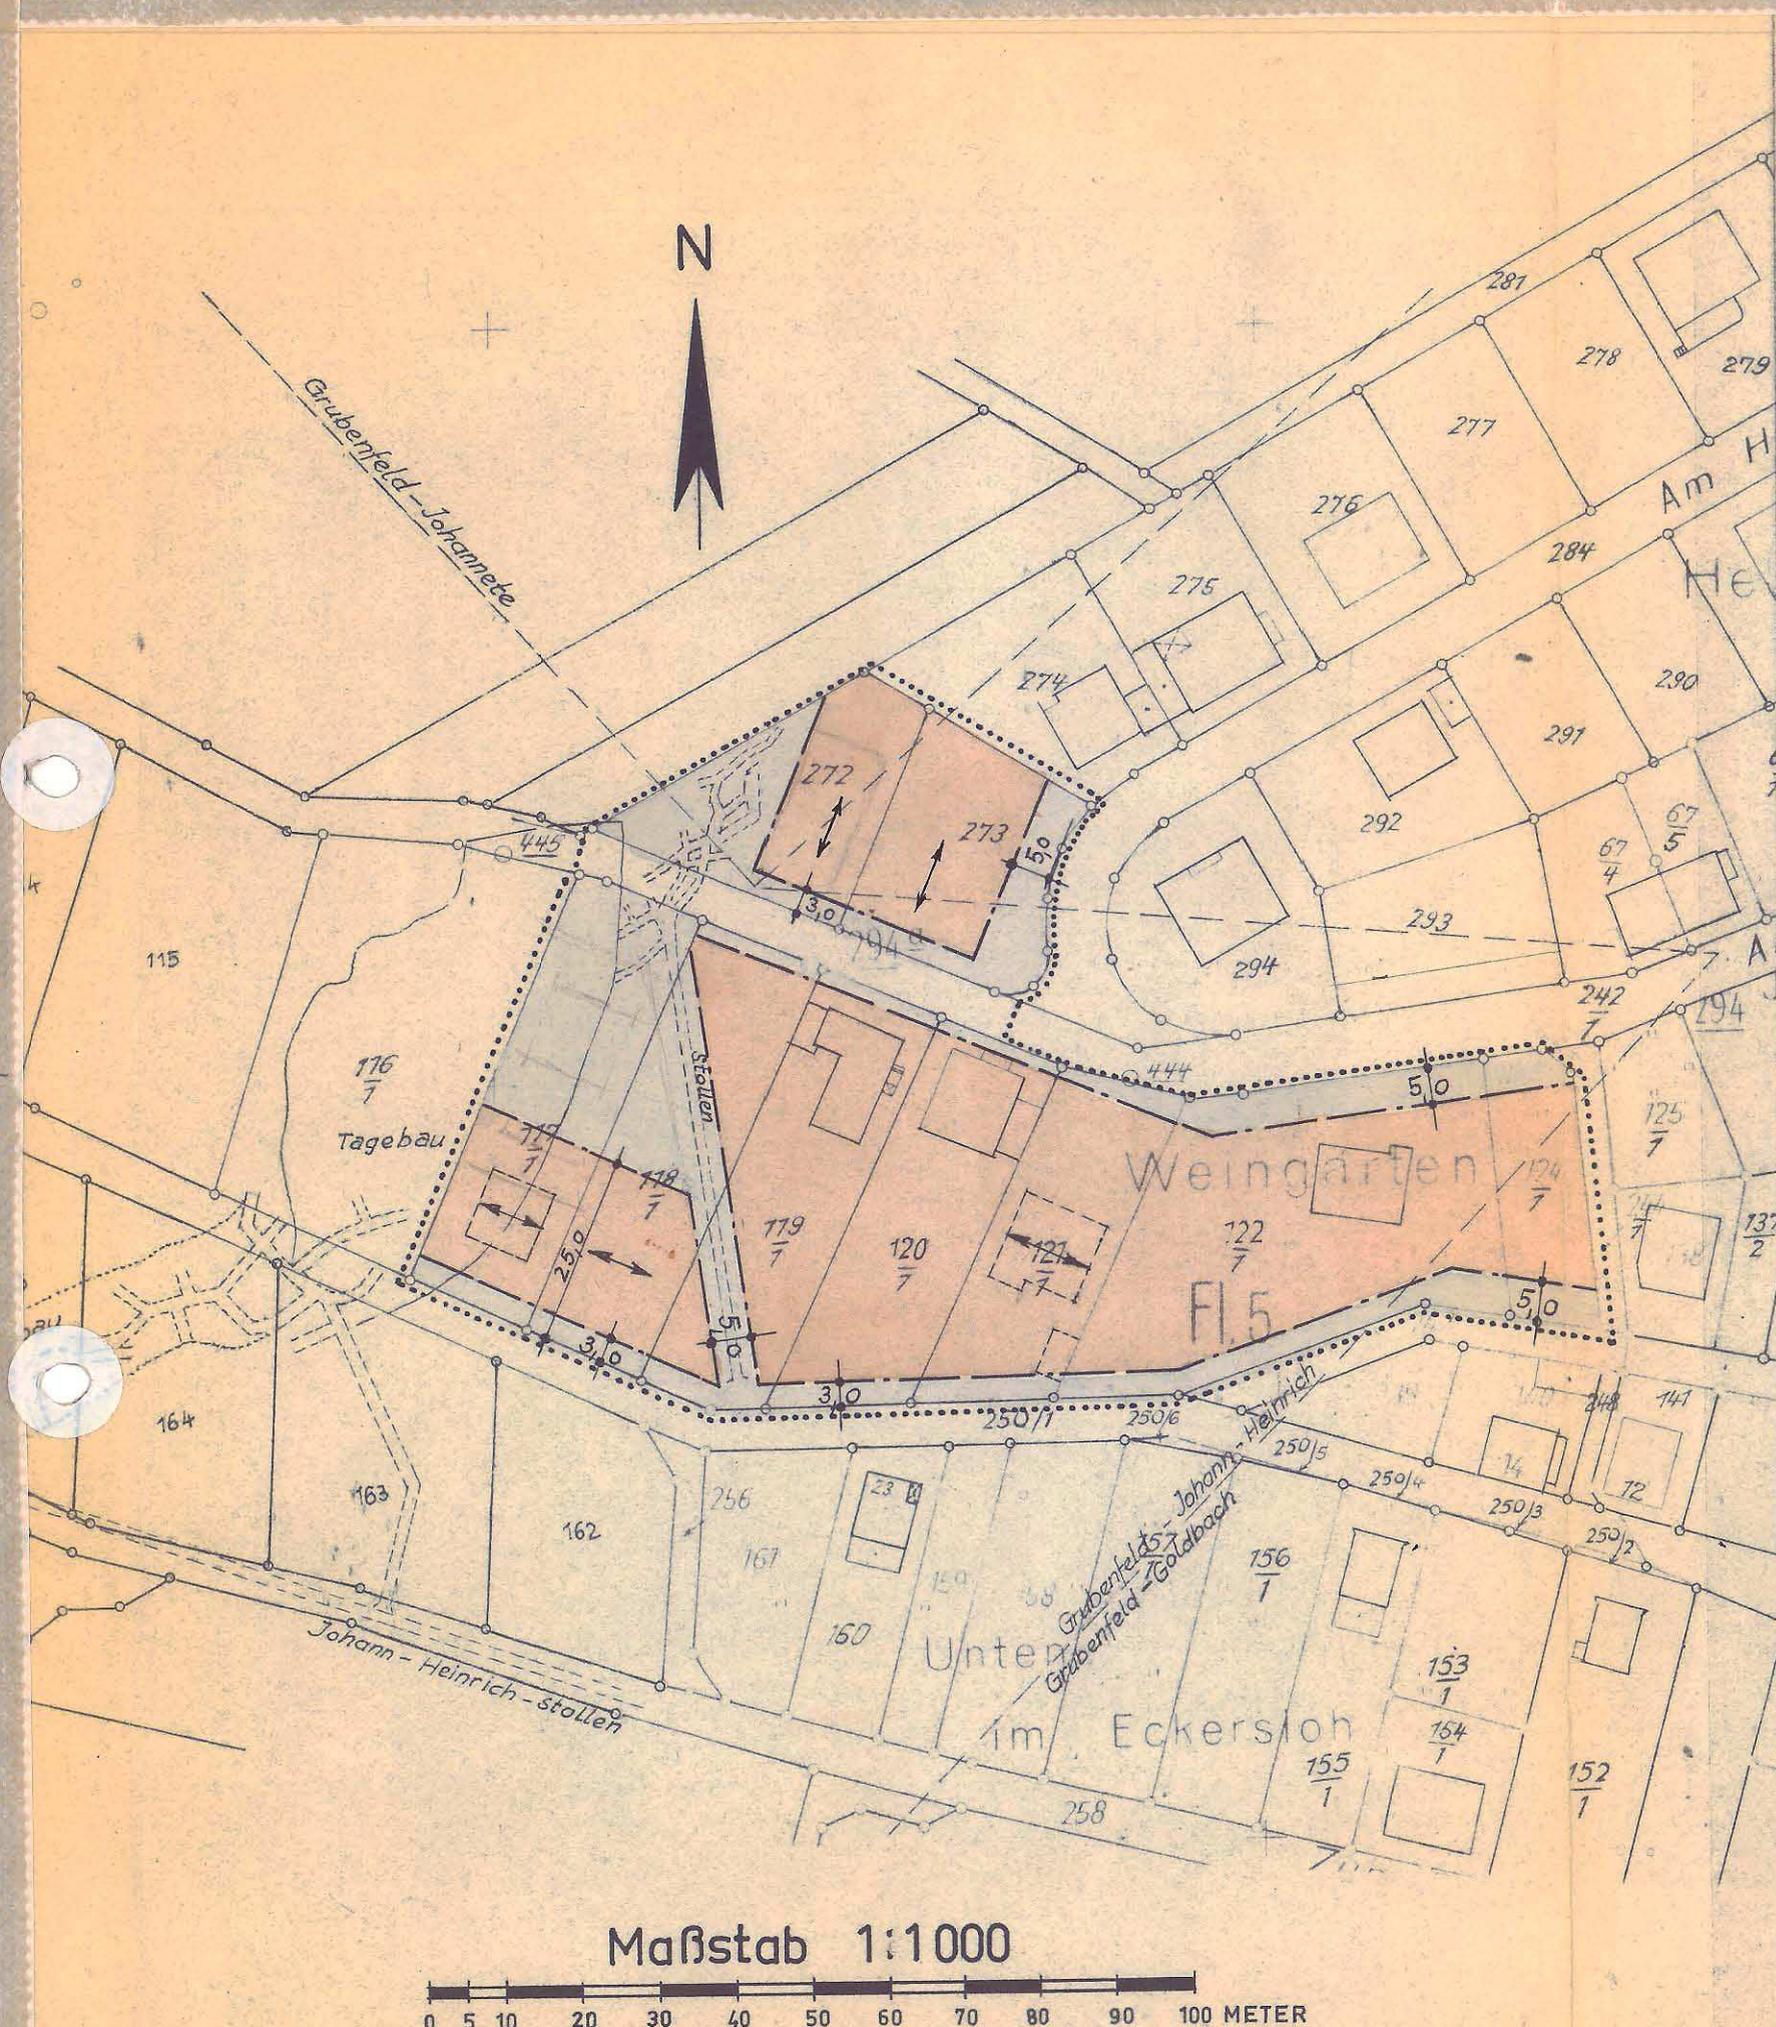

Maßstab 1:1000

