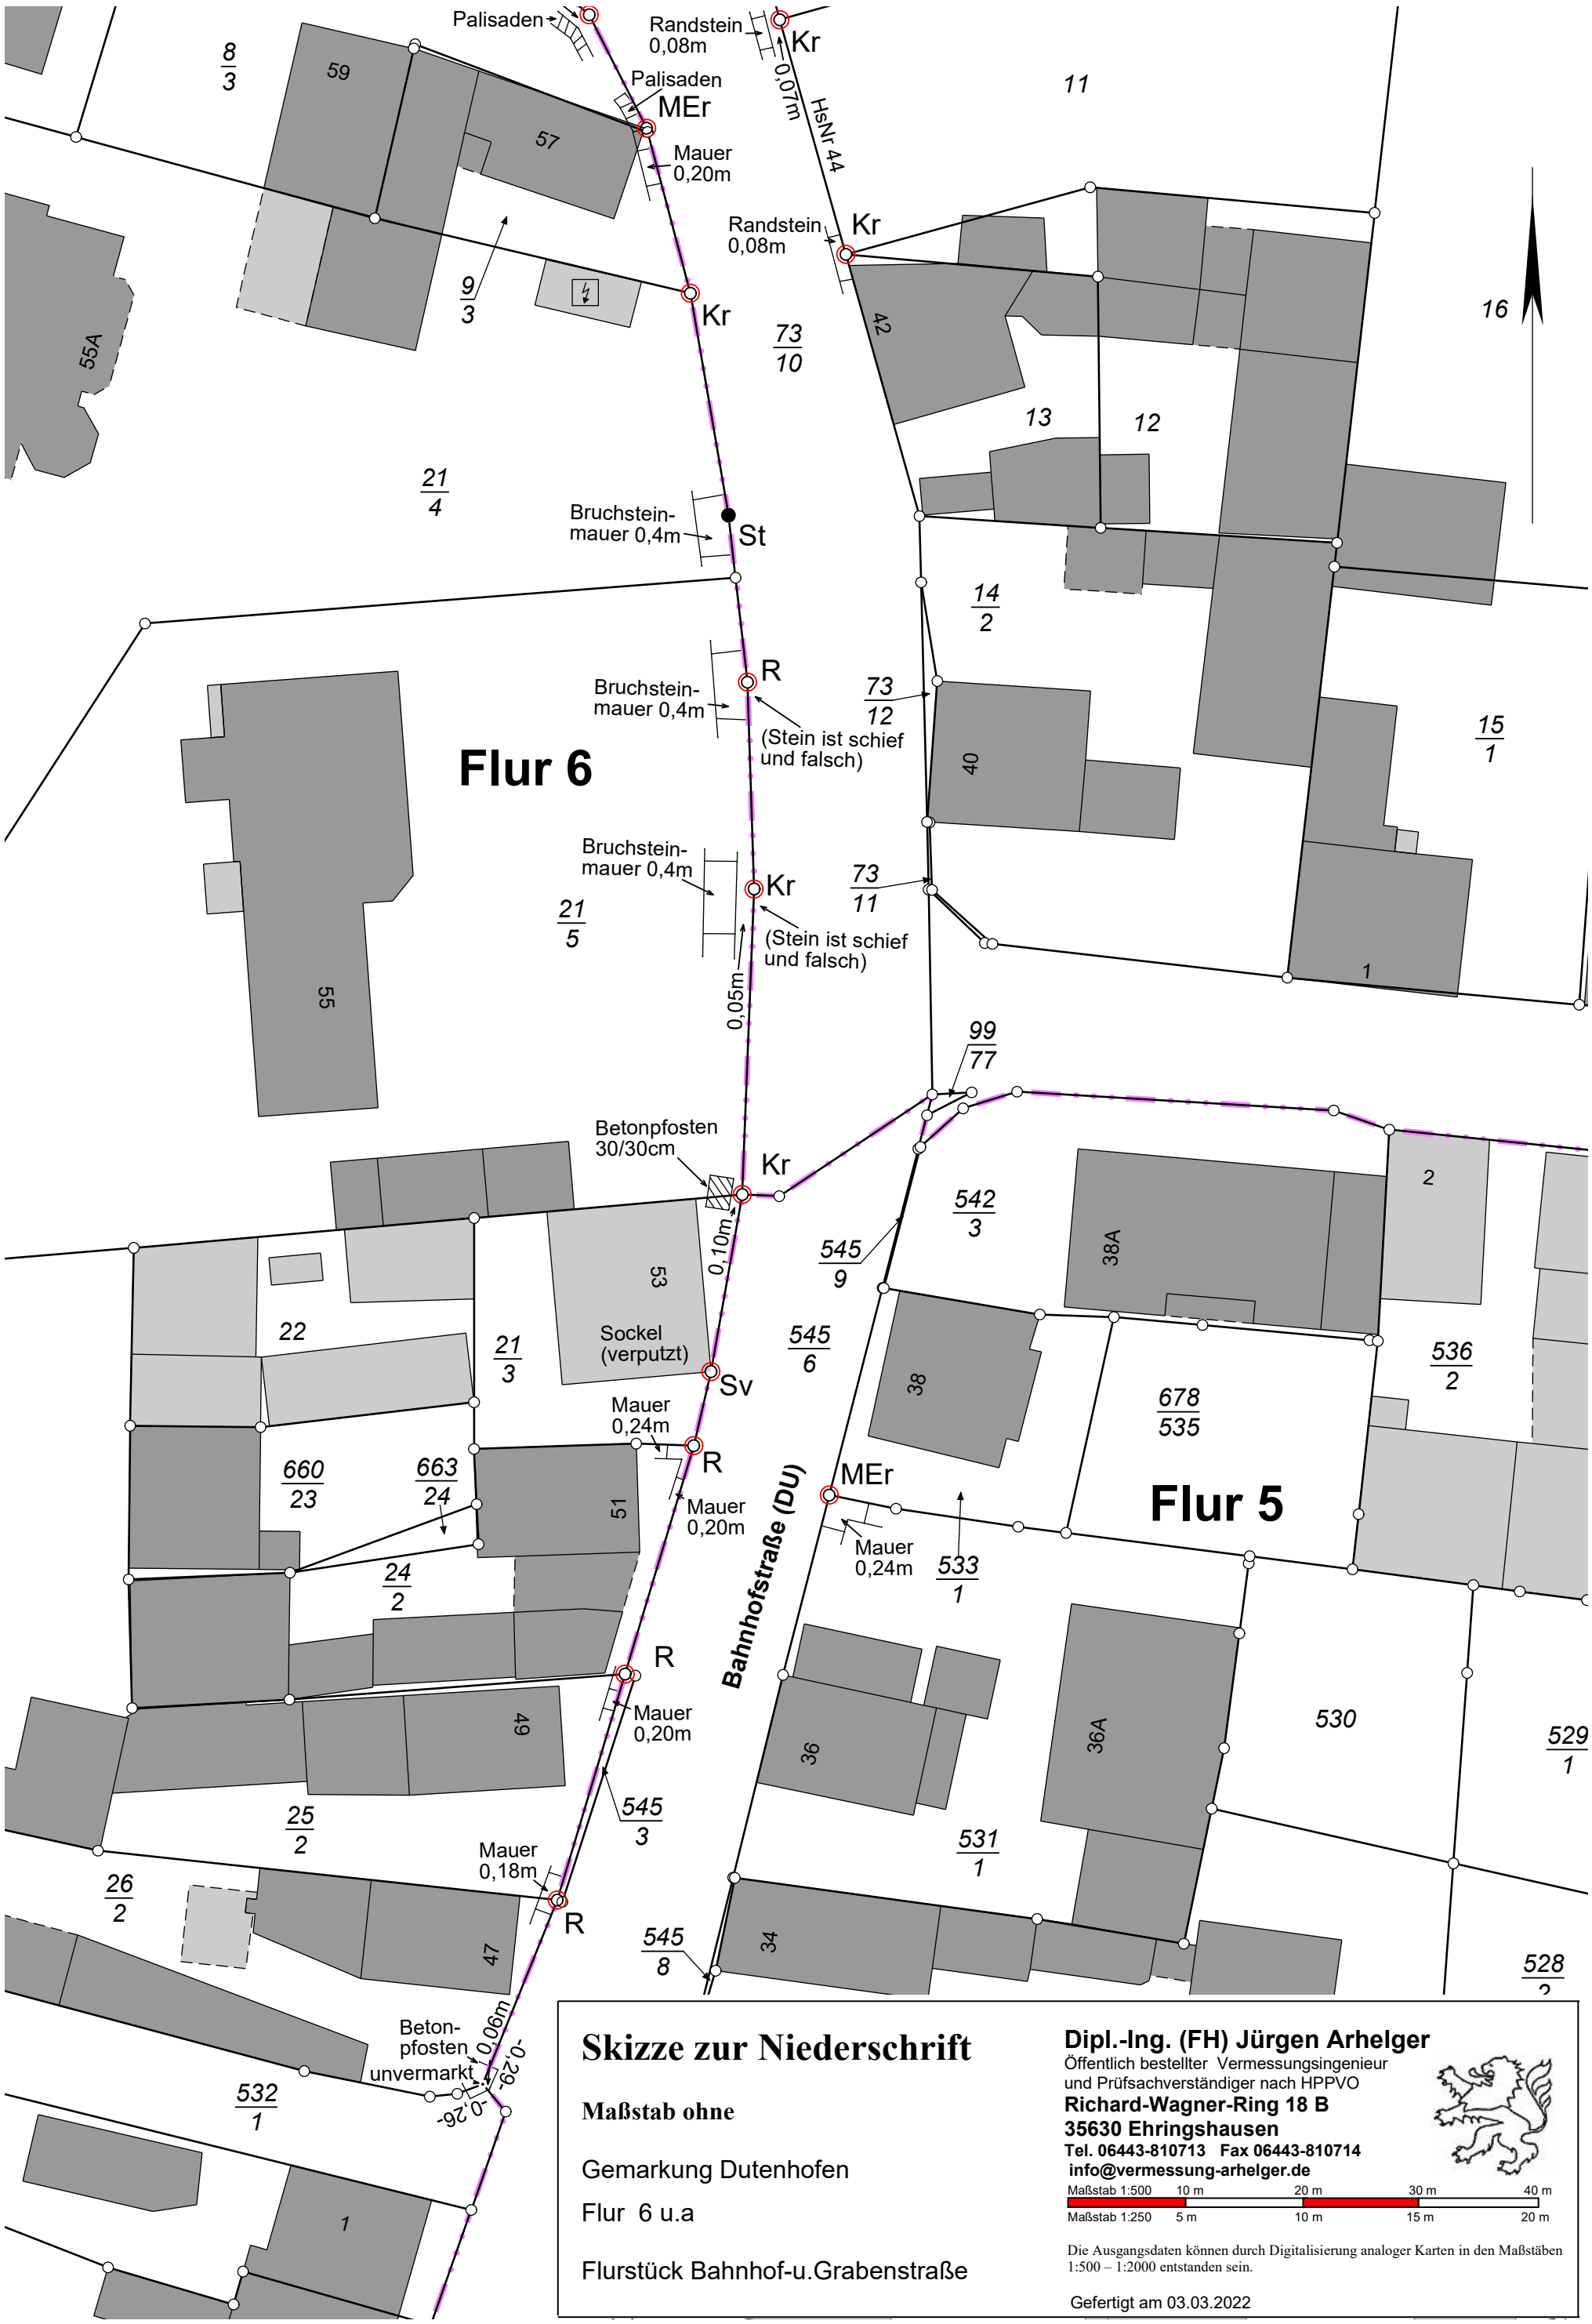

Skizze zur Niederschrift

Maßstab ohne

Gemarkung Dutenhofen

Flur 6 u.a

Flurstück Bahnhof-u.Grabenstraße

Dipl.-Ing. (FH) Jürgen Arhelger
Öffentlich bestellter Vermessungsingenieur
und Prüfsachverständiger nach HPPVO
Richard-Wagner-Ring 18 B
35630 Ehringshausen
Tel. 06443-810713 Fax 06443-810714
info@vermessung-arhelger.de

Maßstab 1:500 10 m 20 m 30 m 40 m
Maßstab 1:250 5 m 10 m 15 m 20 m

Die Ausgangsdaten können durch Digitalisierung analoger Karten in den Maßstäben 1:500 – 1:2000 entstanden sein.

Gefertigt am 03.03.2022